


**SUPERFICIES Y ALTURAS PARCIALES**  
Sala principal 123,40 m<sup>2</sup> h=3,00 m  
**SUPERFICIE TOTAL** 123,40 m<sup>2</sup>  
**ALTURA LIBRE** 3,87 m

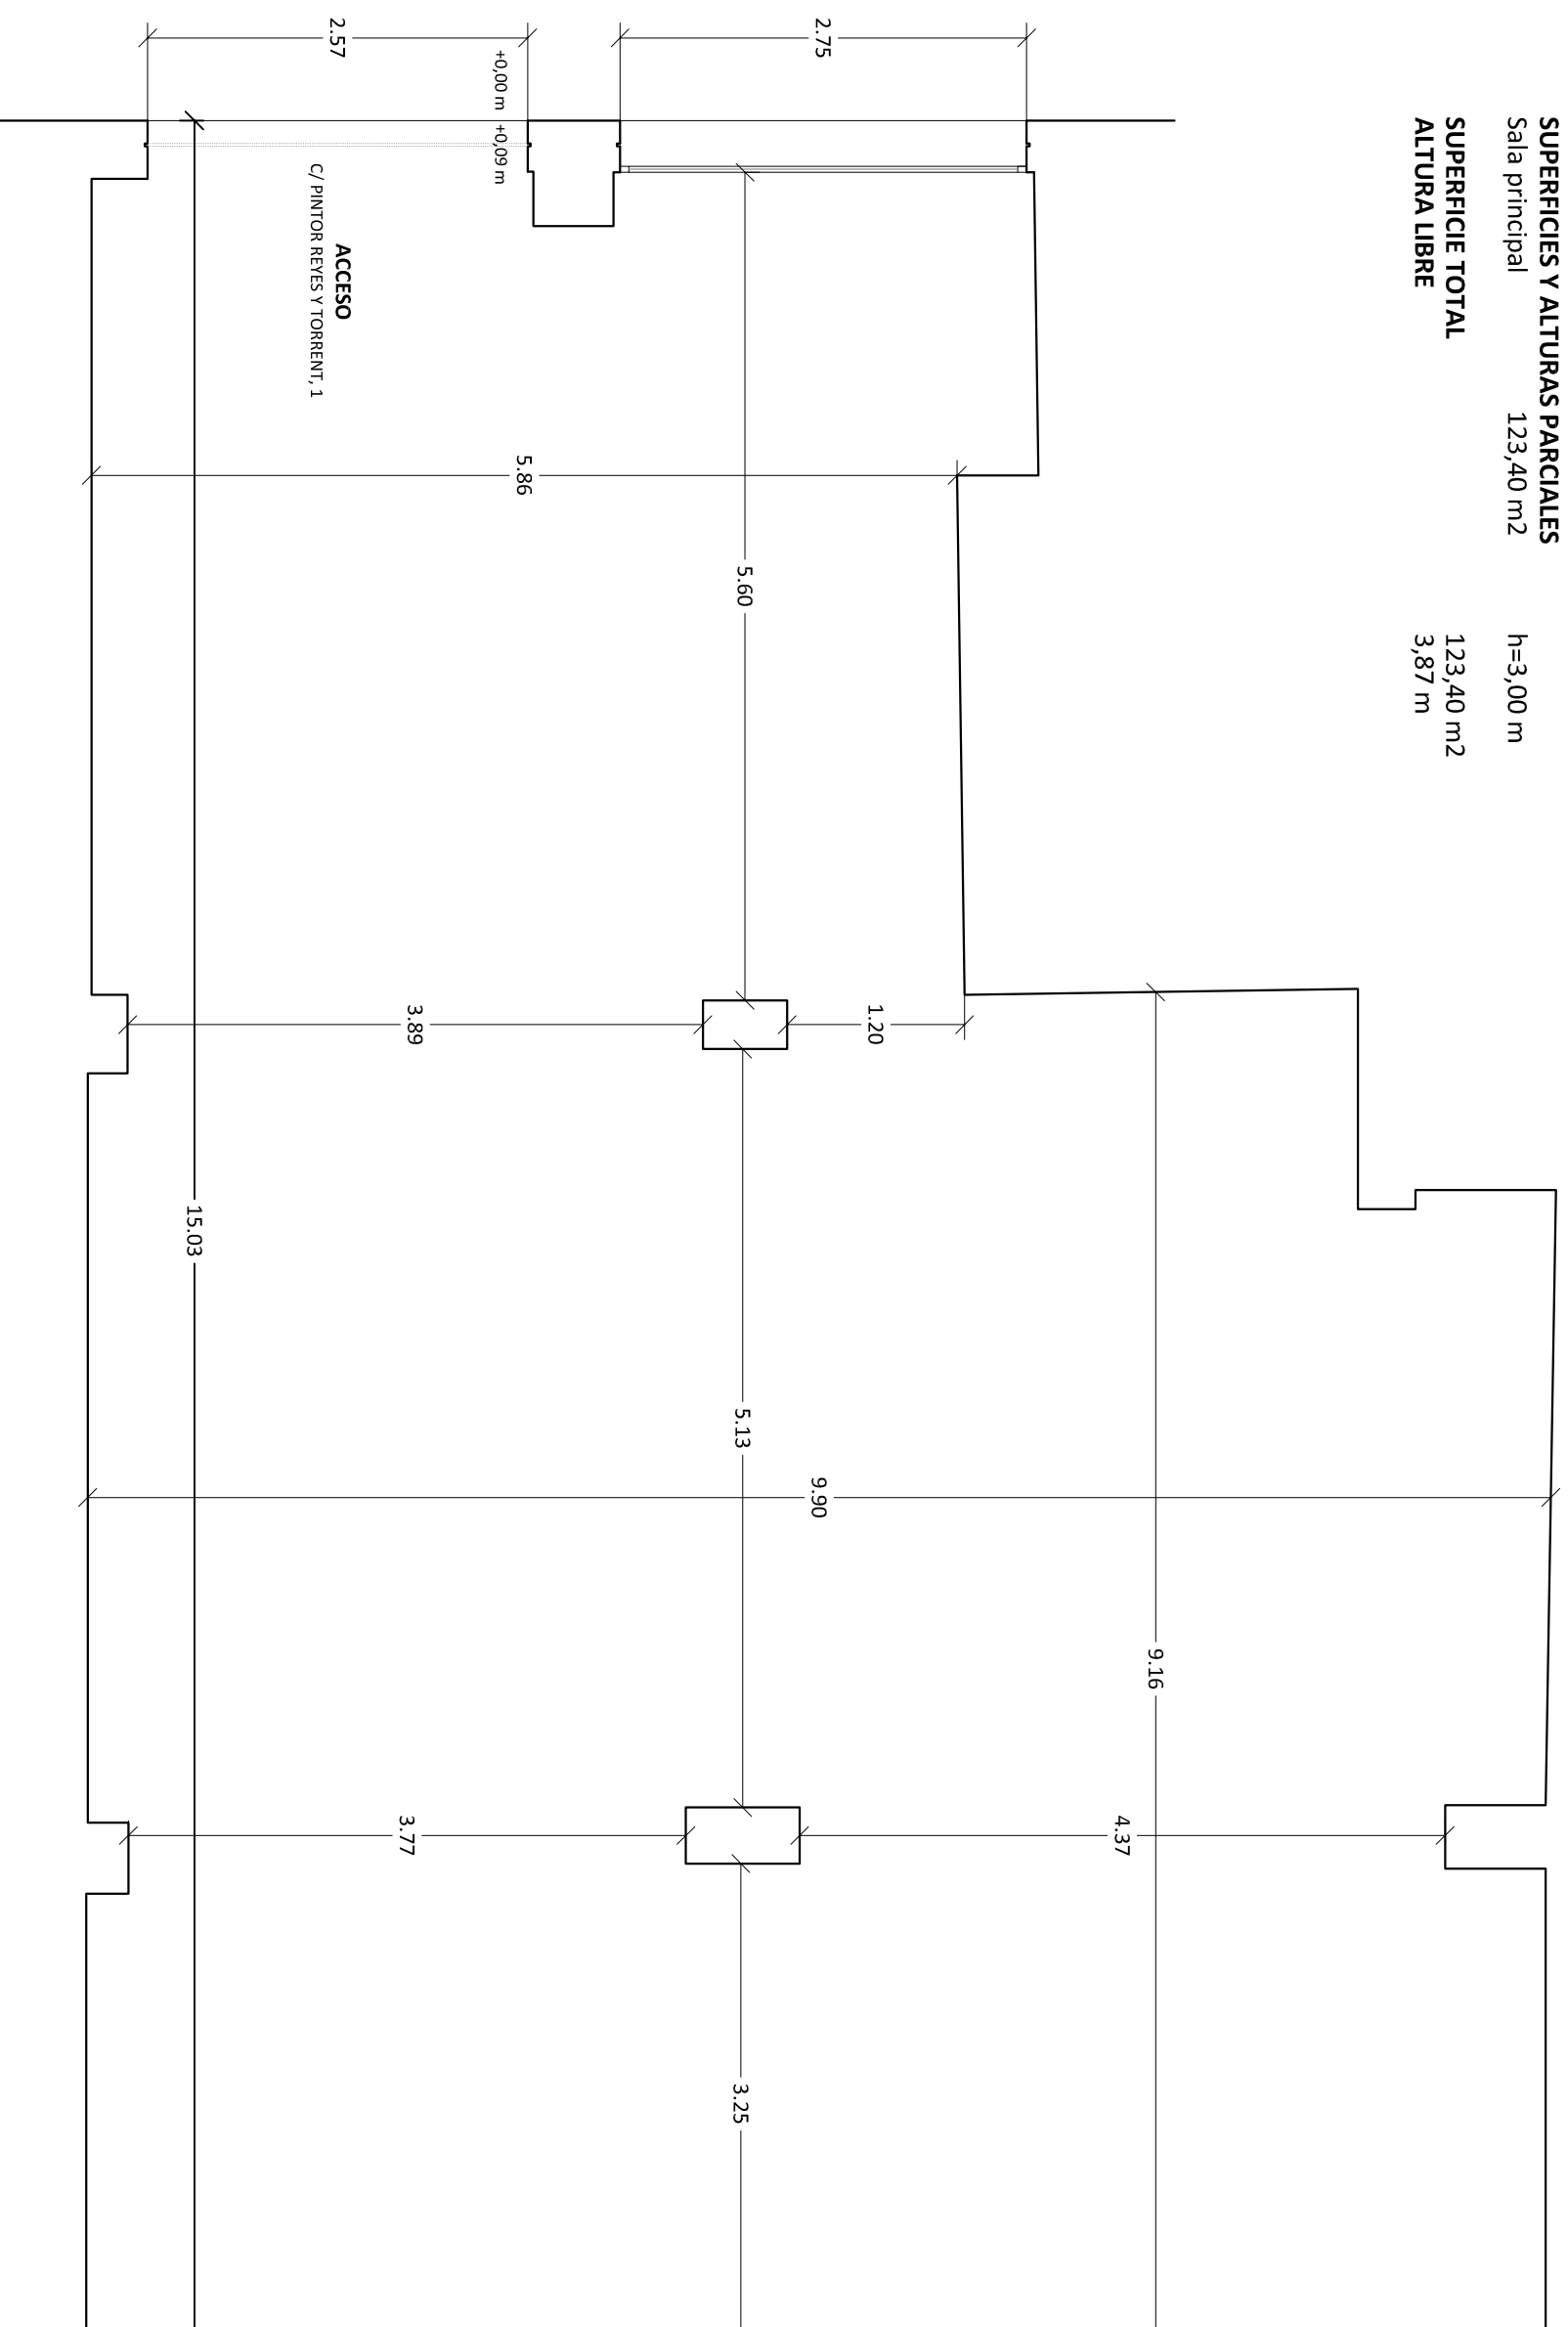

REALIZACIÓN DE PLANOS



PROYECTOS & CONSTRUCCION

PROPIETARIO



LOCALIZACIÓN

CALLE PINTOR REYES Y TORRENT, 1

TÍTULO DE PLANO

PLANTA BAJA  
DIBUJO ORIGINAL EN FORMATO A3

E 1\_50

PÁGINA

1