


**SUPERFICIES Y ALTURAS PARCIALES**

|                |                      |                   |
|----------------|----------------------|-------------------|
| Sala principal | 51,75 m <sup>2</sup> | h=2,46 m          |
| Almacén        | 24,48 m <sup>2</sup> | h=2,54 m          |
| Escalera       | 5,25 m <sup>2</sup>  | h=2,69 m y 2,17 m |
| Corredor       | 12,41 m <sup>2</sup> | h=2,13 m          |
| Baño           | 4,48 m <sup>2</sup>  | h=2,13 m          |
| Vestuario      | 3,7 m <sup>2</sup>   | h=2,13 m          |

**SUPERFICIE ÚTIL TOTAL** 107,01 m<sup>2</sup>

**ALTURA LIBRE SALA PRINCIP. Y ALMACÉN** 3,25 m  
**ALTURA CORREDOR Y VESTUARIOS** 2,35 m

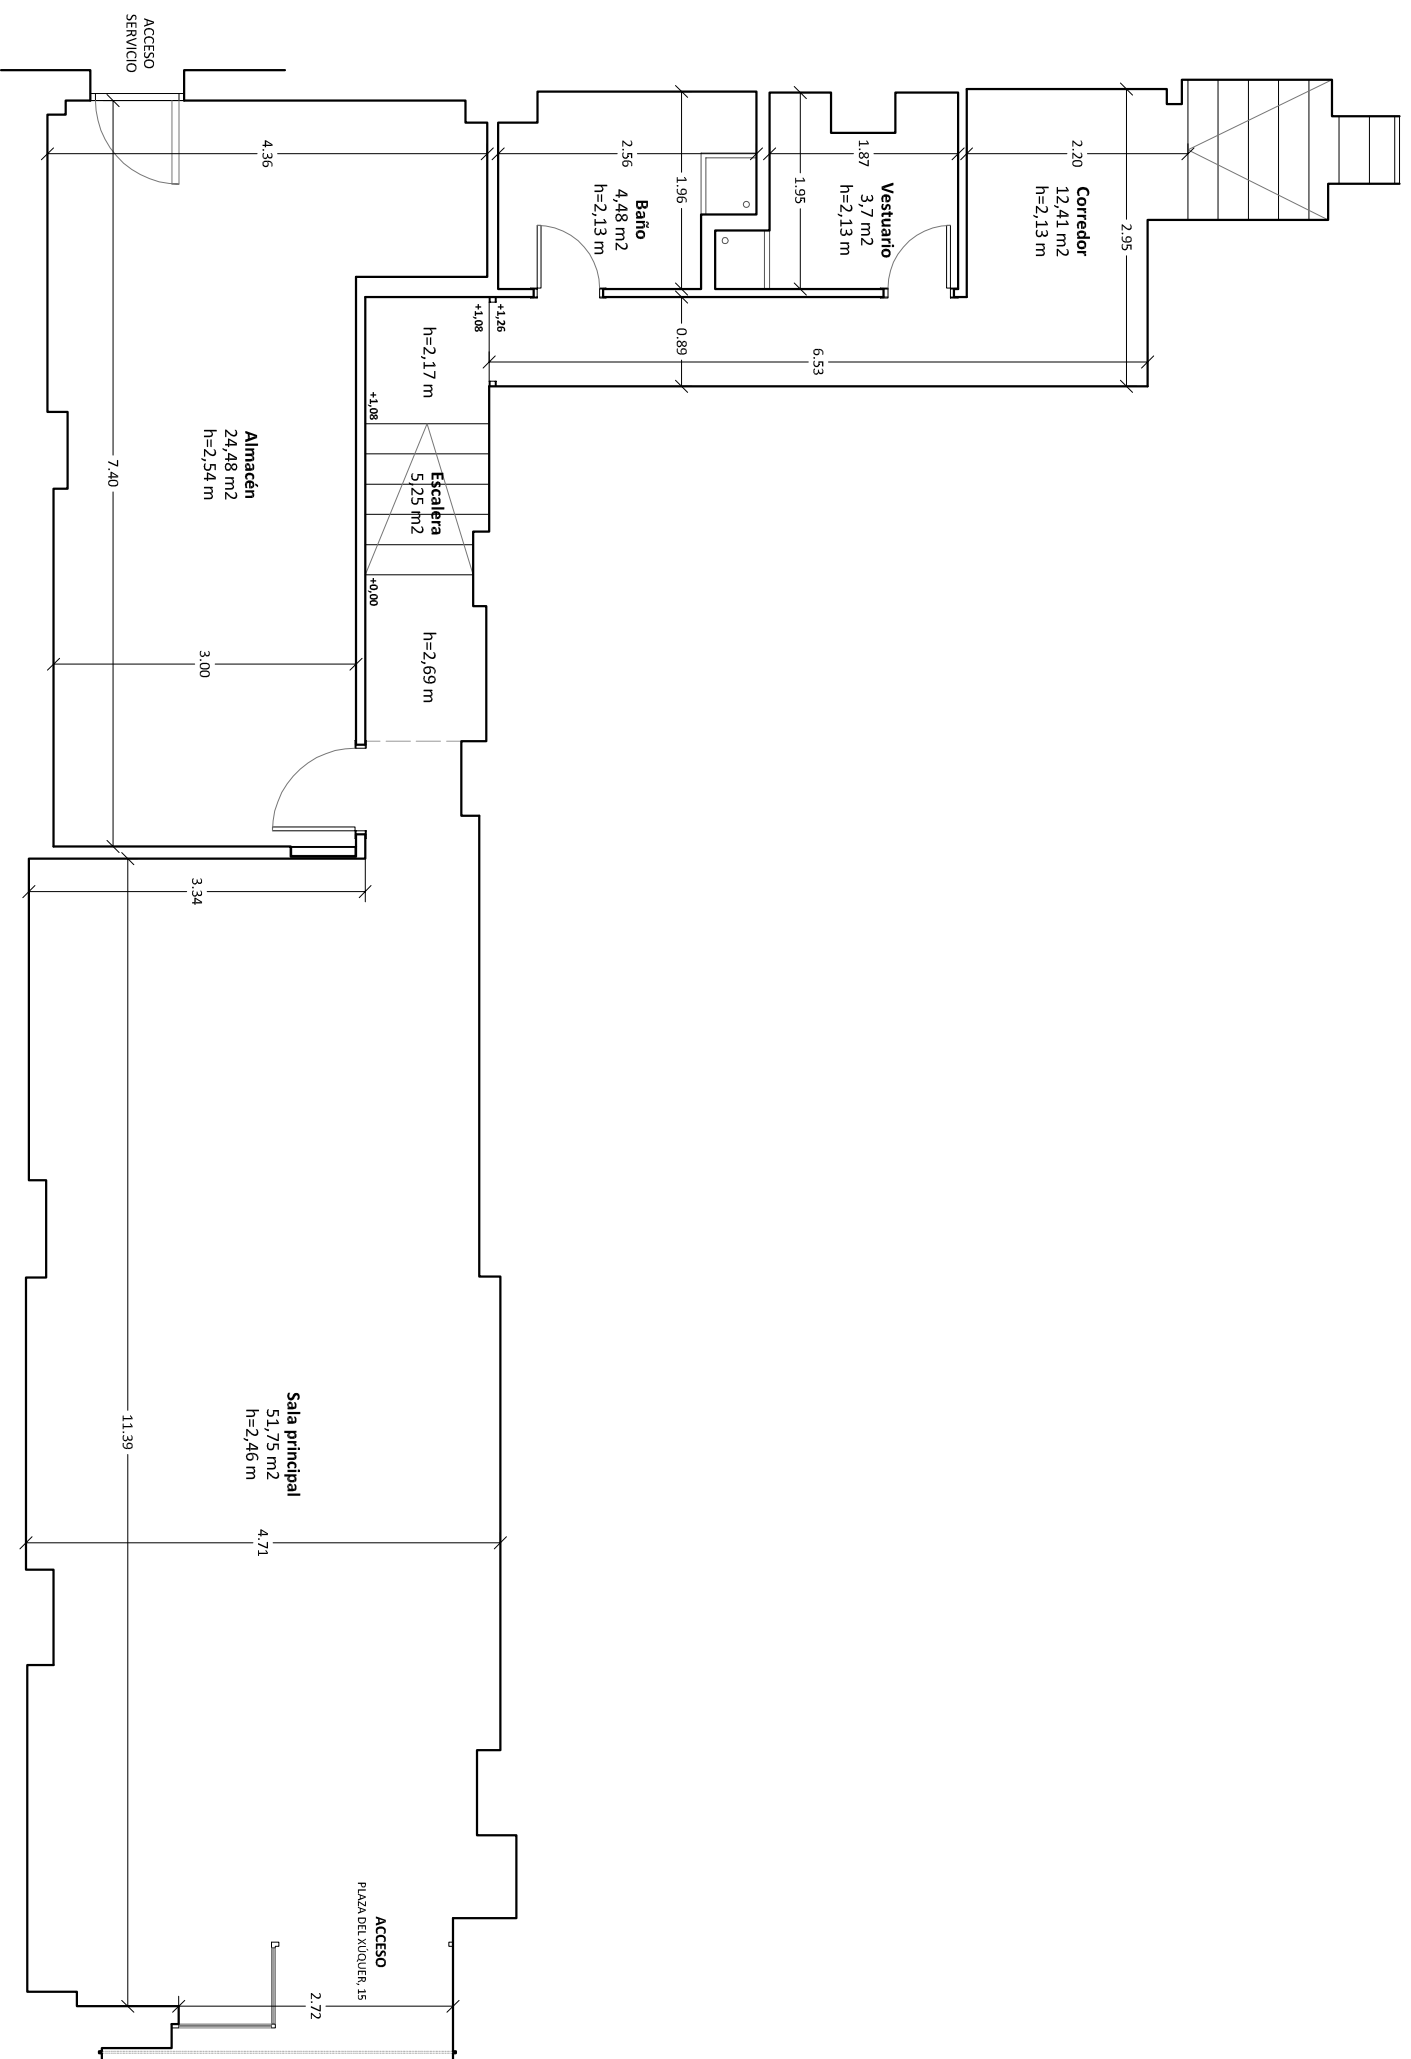

REALIZACIÓN DE PLANOS

PROPIETARIO

LOCALIZACIÓN

TÍTULO DE PLANO

PÁGINA